


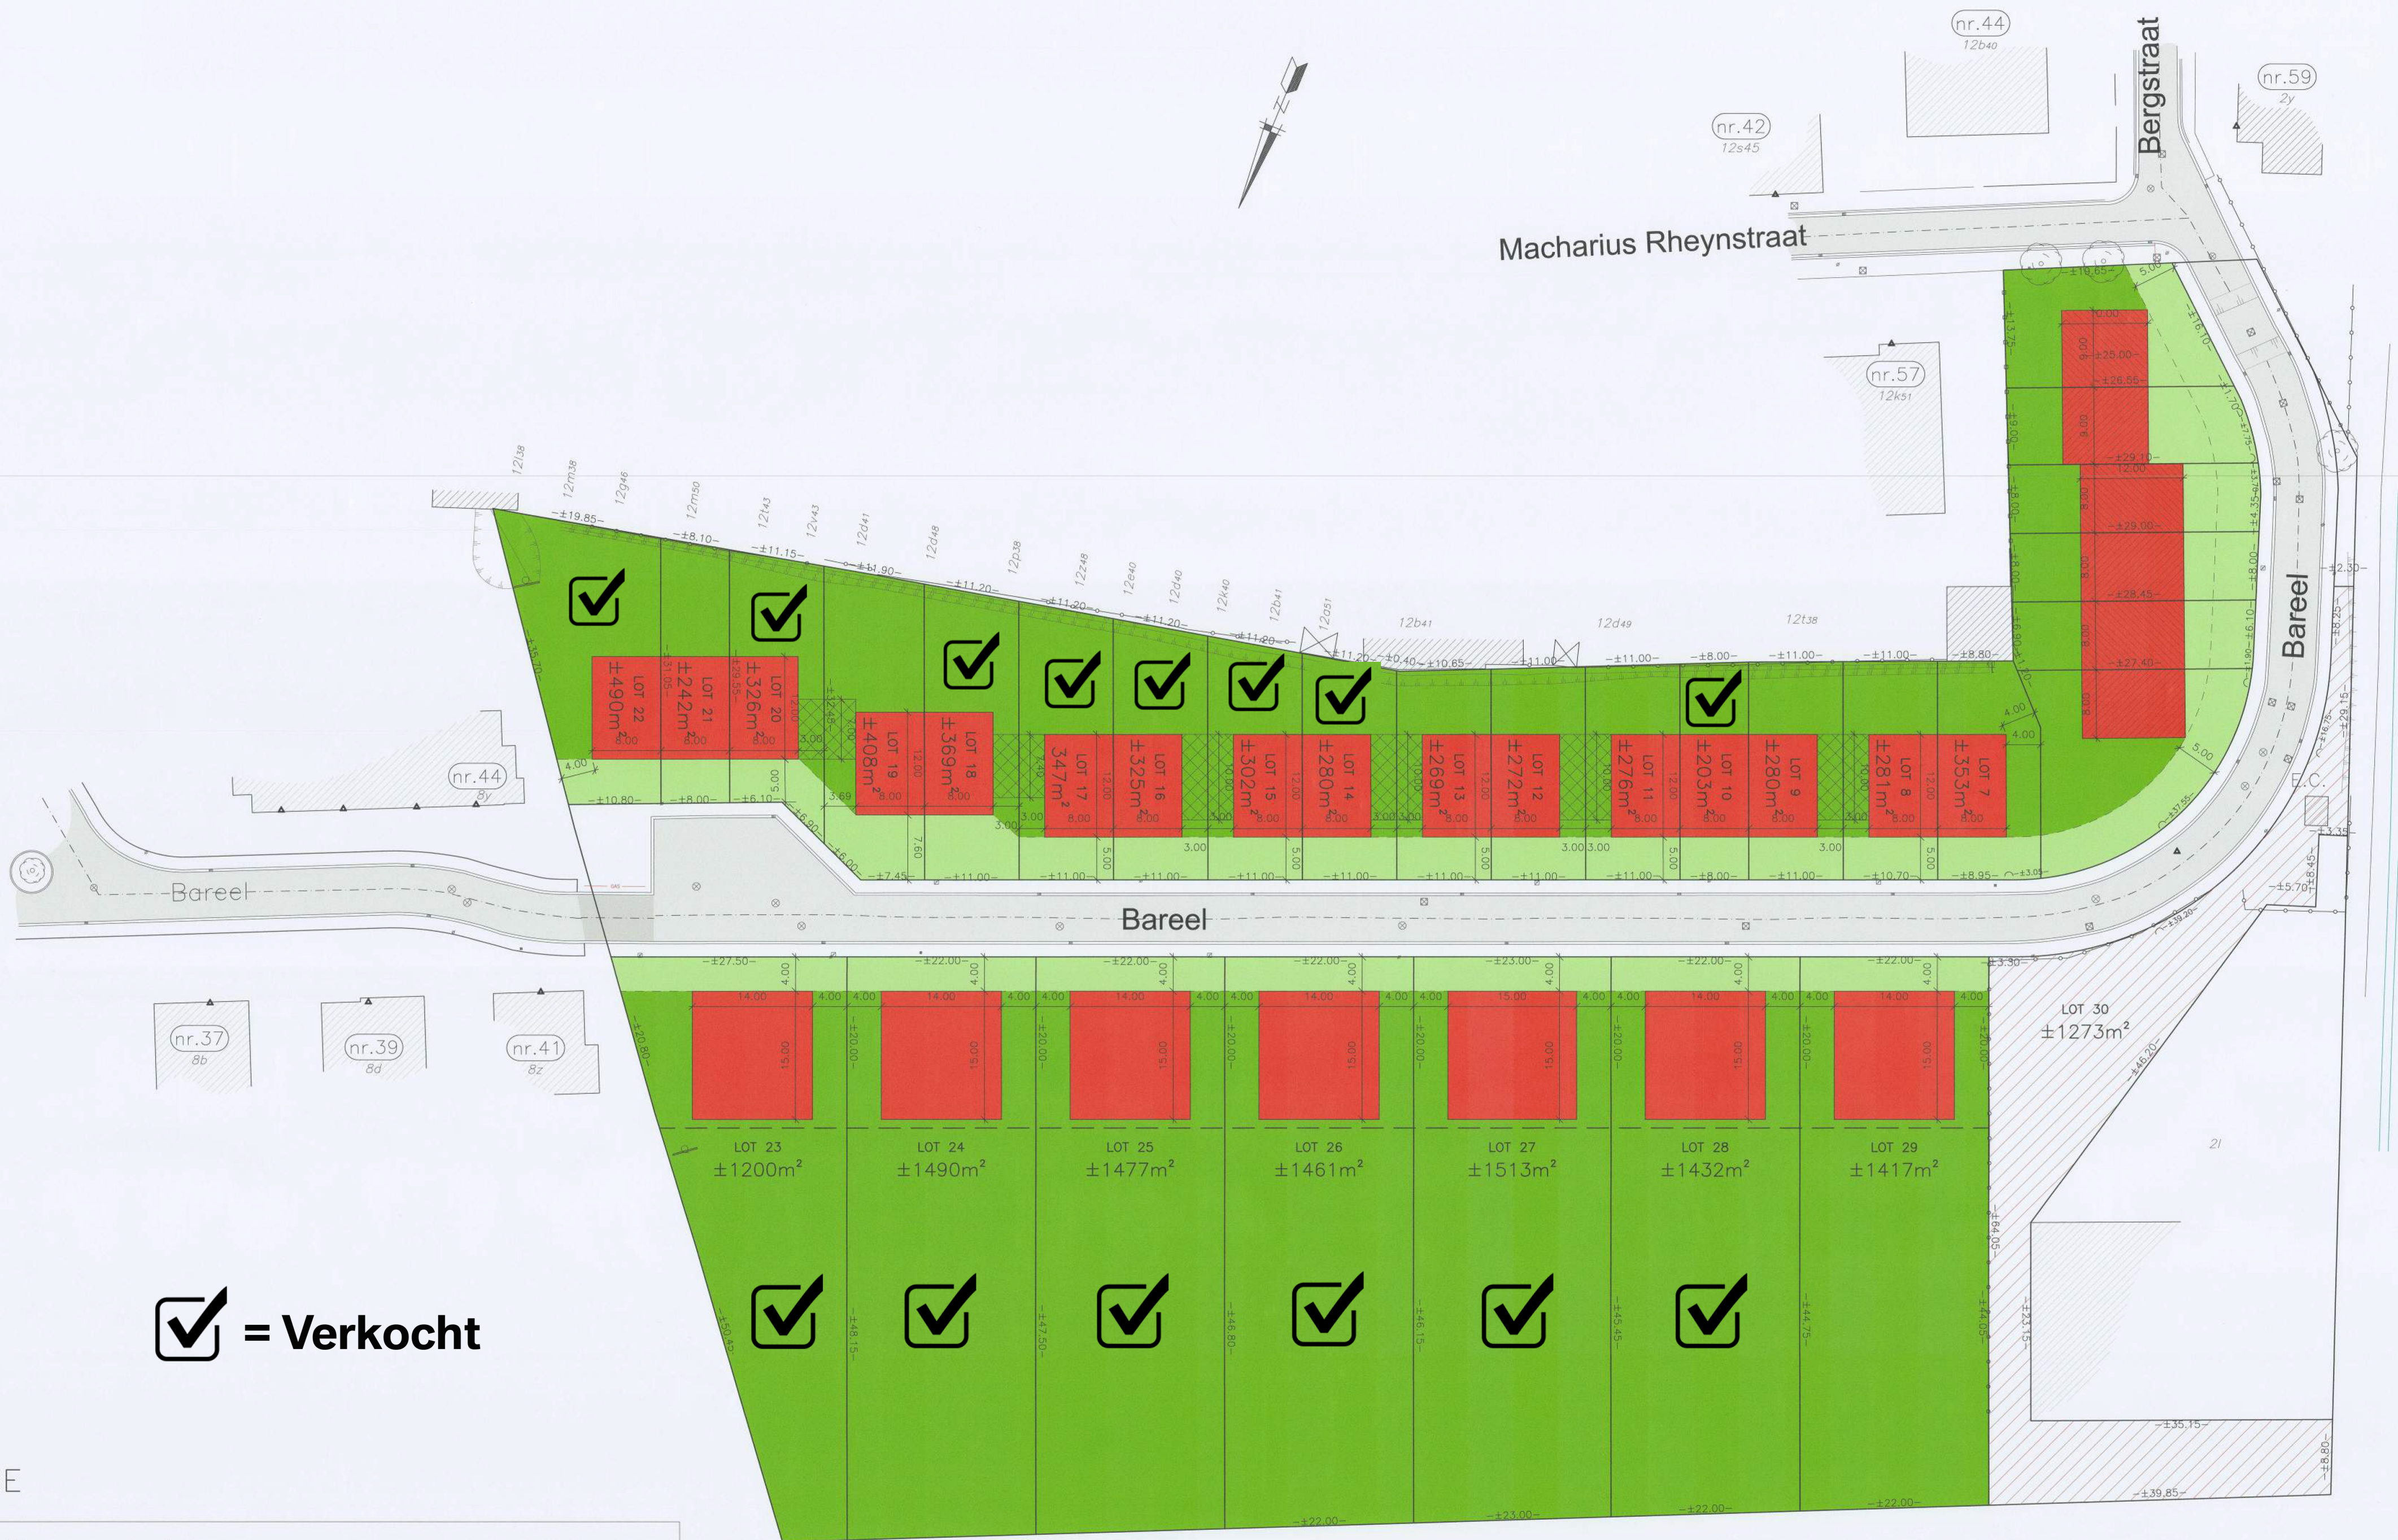

☑ = Verkocht

LEGENDE

- Nieuwe wegenis
- art. 1 Zone voor woning, type open en half open bebouwing
- art. 2 Zone voor voortuinen
- art. 3 Zone voor achtertuinen
- art. 4 Zone voor bijgebouwen